


Zoneamento Área Continental

Área de Proteção Ambiental	ZUE - Zona de Uso Especial
ZP - Zona de Preservação	ZC - Zona de Conservação
ZUA - Zona de Uso Agropecuário	ZU I - Zona Urbana I
ZU II - Zona Urbana II	ZSU I - Zona de Suporte Urbano I
ZSU II - Zona de Suporte Urbano II	ZPR - Zona Portuária e Retroportuária

LEGENDA

— Limite de Município
— Rede Hidrográfica
— Estrada Pavimentada
— Ferrovia

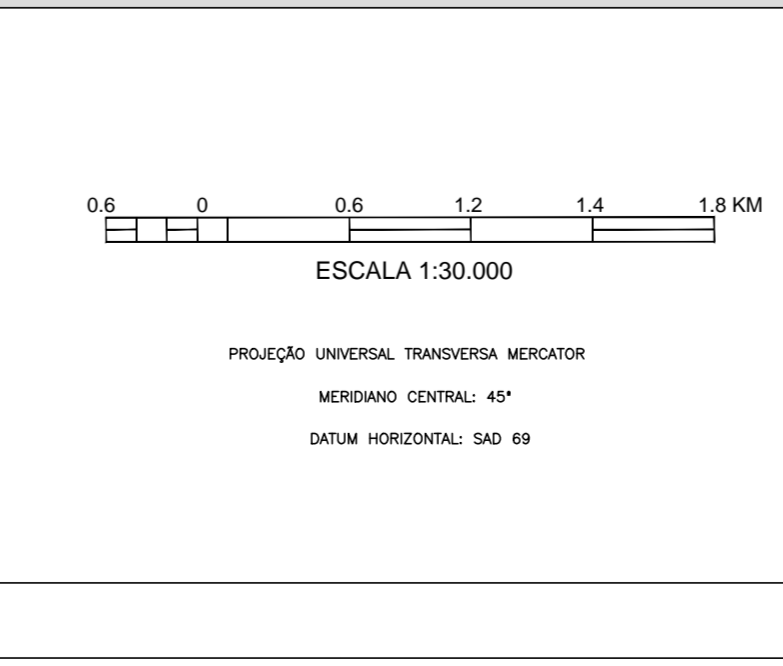

PREFEITURA MUNICIPAL DE SANTOS
PLANTA DE ZONEAMENTO - ANEXO I
ÁREA CONTINENTAL
VERSÃO DIGITAL

ORDENAMENTO DO USO E DA OCUPAÇÃO DO SOLO
LEI COMPLEMENTAR Nº 729 DE 11 DE JULHO DE 2011

Responsável: SEPLAN - DEPLAD - COPLUR - COINURB SEMAM - DEFCAM - COCAMI	Escala: 1:30.000	Data: 2011	Folha: ÚNICA
---	---------------------	---------------	-----------------